



# Comune di SUMMONTE

Provincia di Avellino



titolo del progetto

## Adeguamento a norme e messa in sicurezza degli impianti sportivi **CAPPELLE**

### PROGETTO ESECUTIVO RIELABORATO

committente

Amministrazione Comunale

ubicazione

Località CAPPELLE

CUP

H13E18000150002

importo del progetto

€ 575.000,00

elaborato

3 - Inquadramento cartografico

data

ottobre 2022

il responsabile del procedimento

Arch. Enrico DELLO RUSSO  
Responsabile Area Tecnica



il progettista

Geom. Michele CAPOLUPO  
Ufficio Tecnico Comunale





**Comune di SUMMONTE (AV)**  
**Adeguamento a norme e**  
**messa in sicurezza degli**  
**impianti sportivi CAPPELLE**  
**Sport e Periferie**  
**progetto BANDO202000377**


**Variante delle attività sportive a**  
**seguito della necessità di**  
**aggiornare i prezzi all'anno**  
**2022.**

**Attività e servizi come da progetto**  
**ammesso a finanziamento**


- ① Spogliatoi e servizi
- ② n. 2 Campi da tennis
- ③ **Campo di calcetto coperto**  
**(allenamento)**
- ④ Campo di calcetto  
(agonistico)
- ⑤ Viabilità interna
- ⑥ Sistemazione a verde
- ⑦ Parcheggi
- ⑧ Ingresso pedonale
- ⑨ Ingresso carrabile

**Attività e servizi come da progetto di cui si**  
**chiede la variazione attività sportive.**

- ① Spogliatoi e servizi
- ② n. 2 Campi da tennis
- ③ **n. 2 Campi PADEL**
- ④ Campo di calcetto  
(agonistico)
- ⑤ Viabilità interna
- ⑥ Sistemazione a verde
- ⑦ Parcheggi
- ⑧ Ingresso pedonale
- ⑨ Ingresso carrabile

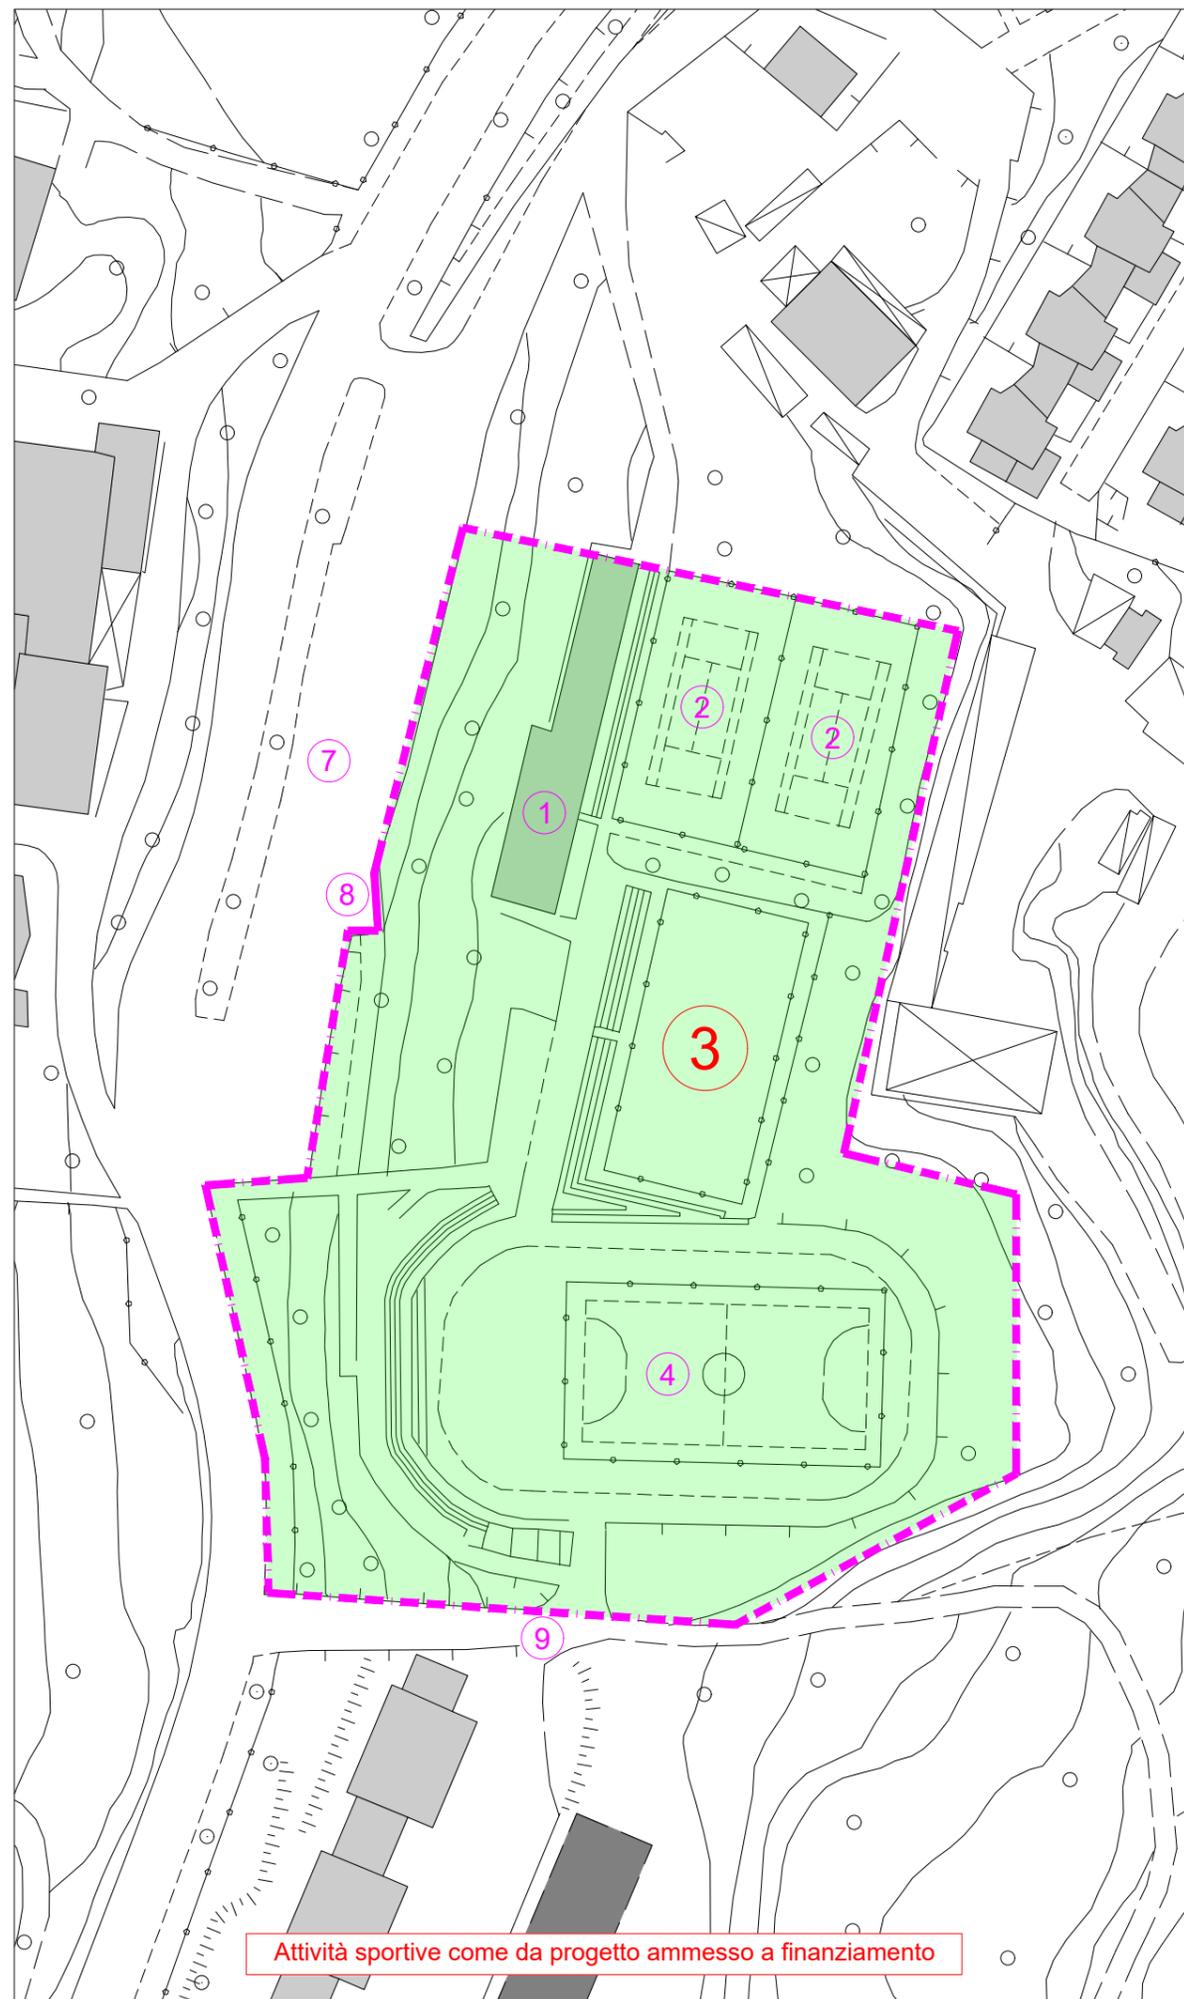

**Attività sportive come da progetto ammesso a finanziamento**

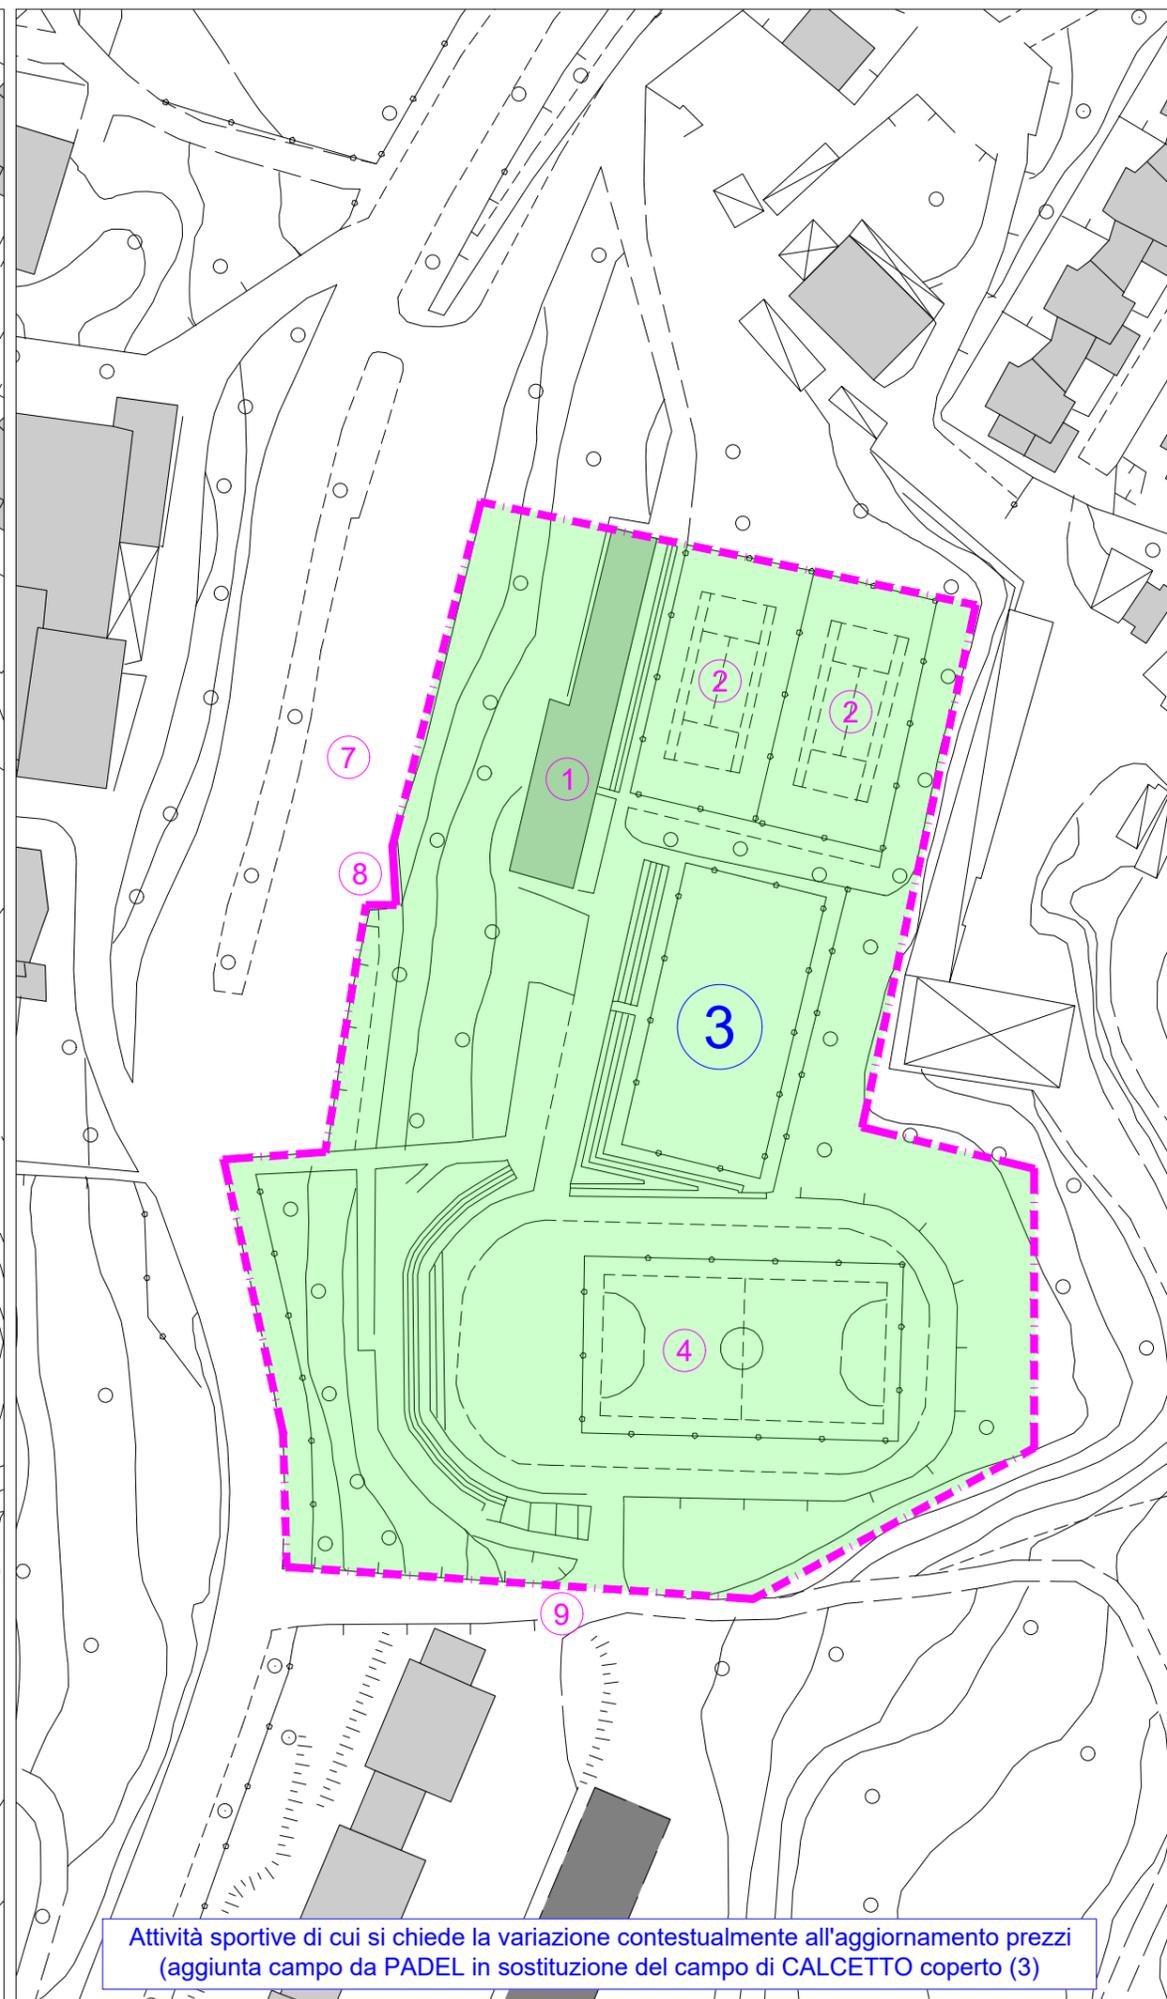

**Attività sportive di cui si chiede la variazione contestualmente all'aggiornamento prezzi**  
**(aggiunta campo da PADEL in sostituzione del campo di CALCETTO coperto (3))**