



# Comune di SUMMONTE

Provincia di Avellino



titolo del progetto

**Adeguamento a norme e messa in sicurezza degli impianti sportivi**  
**CAPPELLE**

## PROGETTO ESECUTIVO RIELABORATO

committente

Amministrazione Comunale

ubicazione

Località CAPPELLE

CUP

H13E18000150002

importo del progetto

€ 575.000,00

elaborato

**4.2 – Elaborati grafici progetto di variante**  
*(aggiuntivi ai grafici originari)*

data

**ottobre 2022**

il responsabile del procedimento

Arch. Enrico DELLO RUSSO  
Responsabile Area Tecnica

il progettista

Geom. Michele CAPOLUPO  
Ufficio Tecnico Comunale



**Comune di SUMMONTE (AV)**  
**Adeguamento a norme e**  
**messa in sicurezza degli**  
**impianti sportivi CAPPELLE**  
**Sport e Periferie**  
progetto BANDO202000377



Variante delle attività sportive a  
seguito della necessità di  
aggiornare i prezzi all'anno  
2022.

Attività e servizi come da progetto  
ammesso a finanziamento

- 1 Spogliatoi e servizi
- 2 n. 2 Campi da tennis
- 3 Campo di calcetto coperto (allenamento)
- 4 Campo di calcetto (agonistico)
- 5 Viabilità interna
- 6 Sistemazione a verde
- 7 Parcheggi
- 8 Ingresso pedonale
- 9 Ingresso carrabile

Attività e servizi come da progetto di cui si  
chiede la variazione attività sportive.


- 1 Spogliatoi e servizi
- 2 n. 2 Campi da tennis
- 3 n. 2 Campi da PADEL
- 4 Campo di calcetto (agonistico)
- 5 Viabilità interna
- 6 Sistemazione a verde
- 7 Parcheggi
- 8 Ingresso pedonale
- 9 Ingresso carrabile

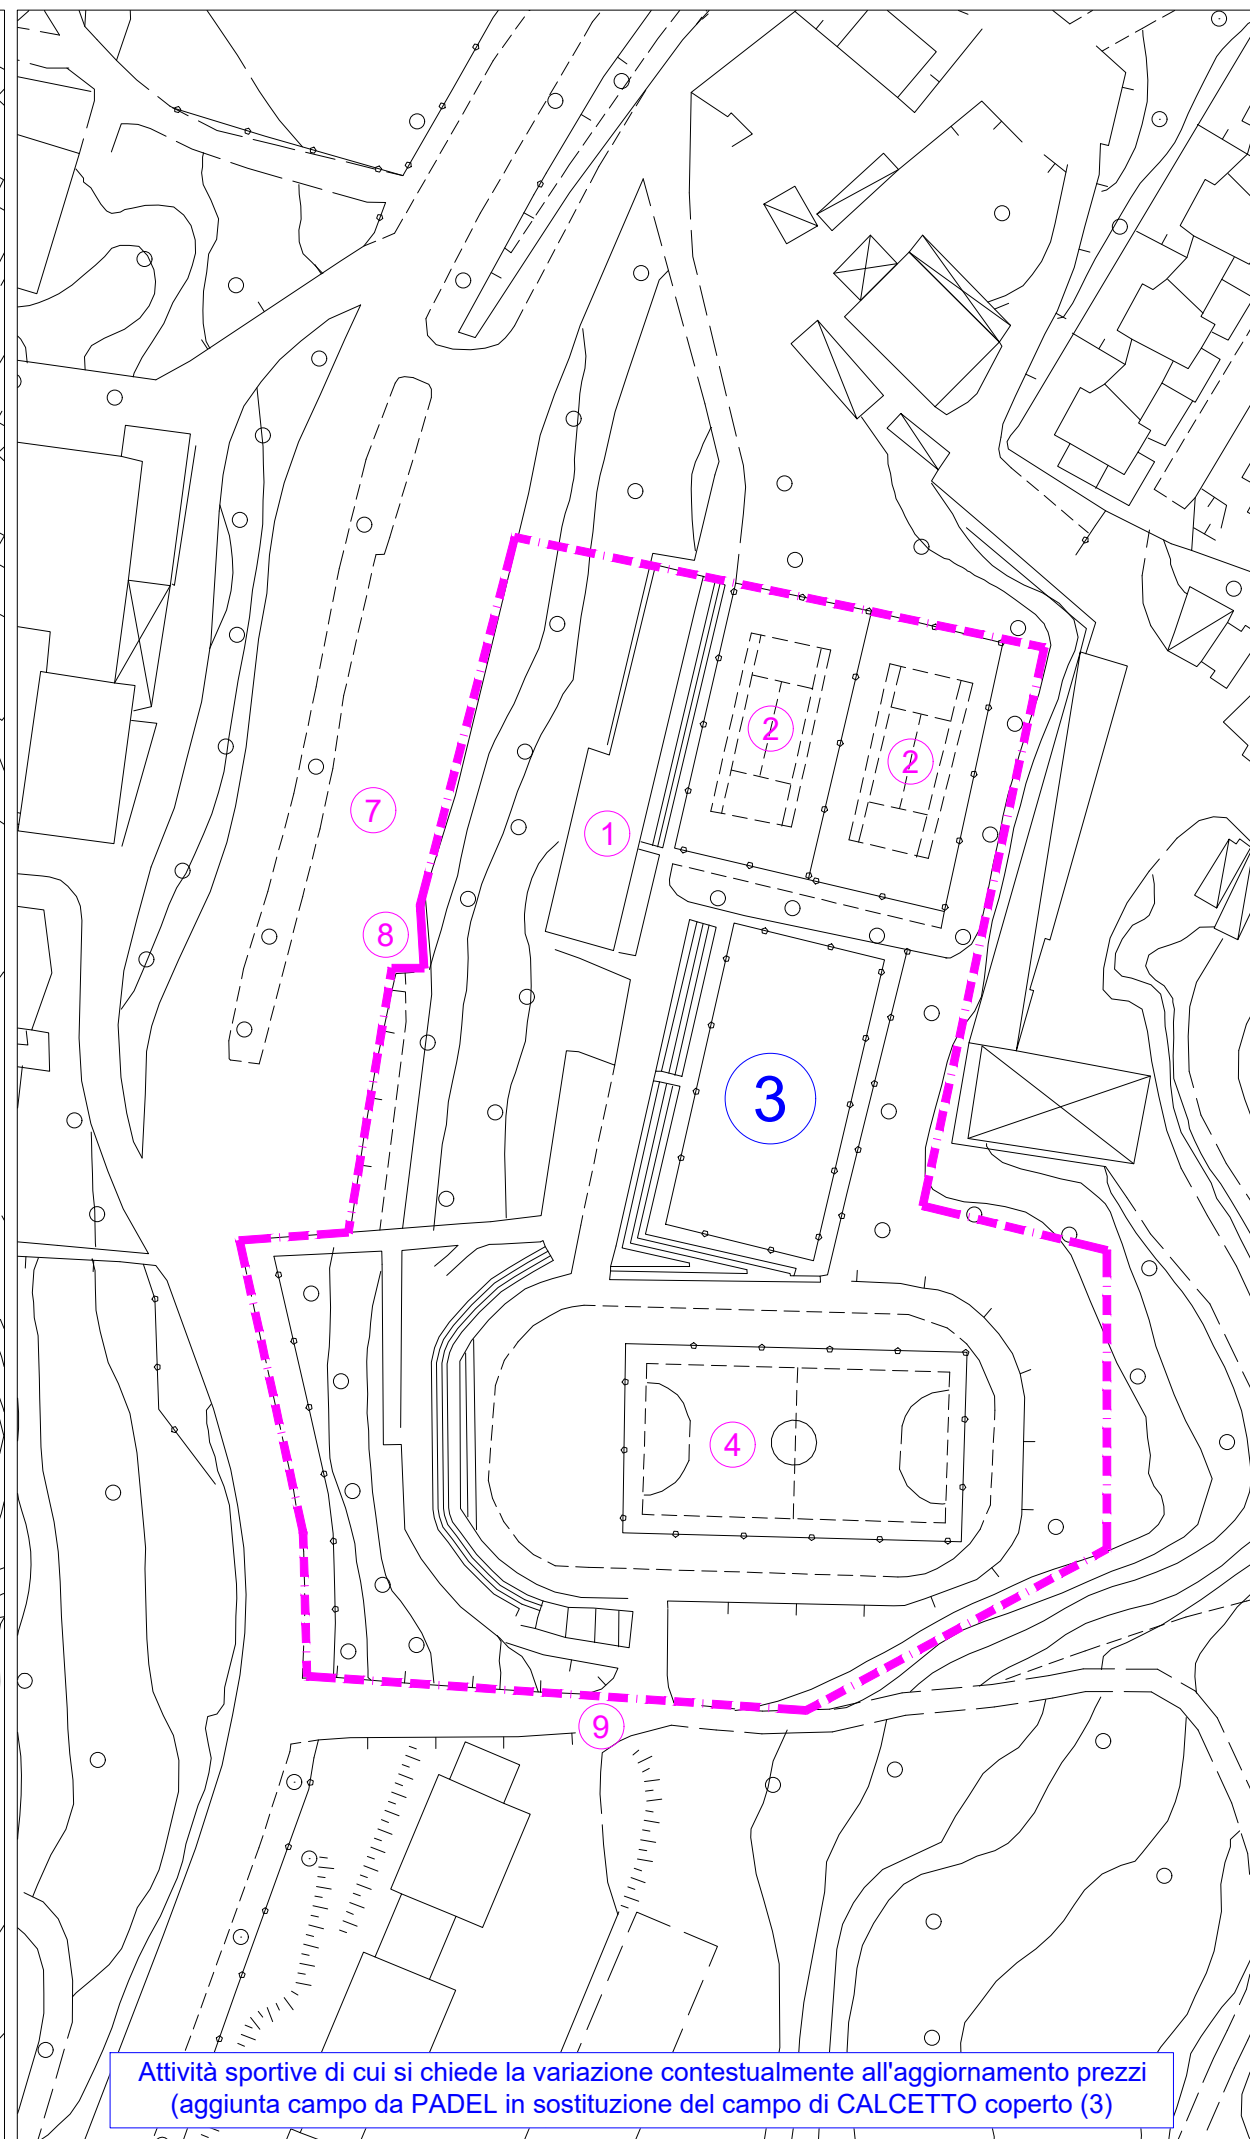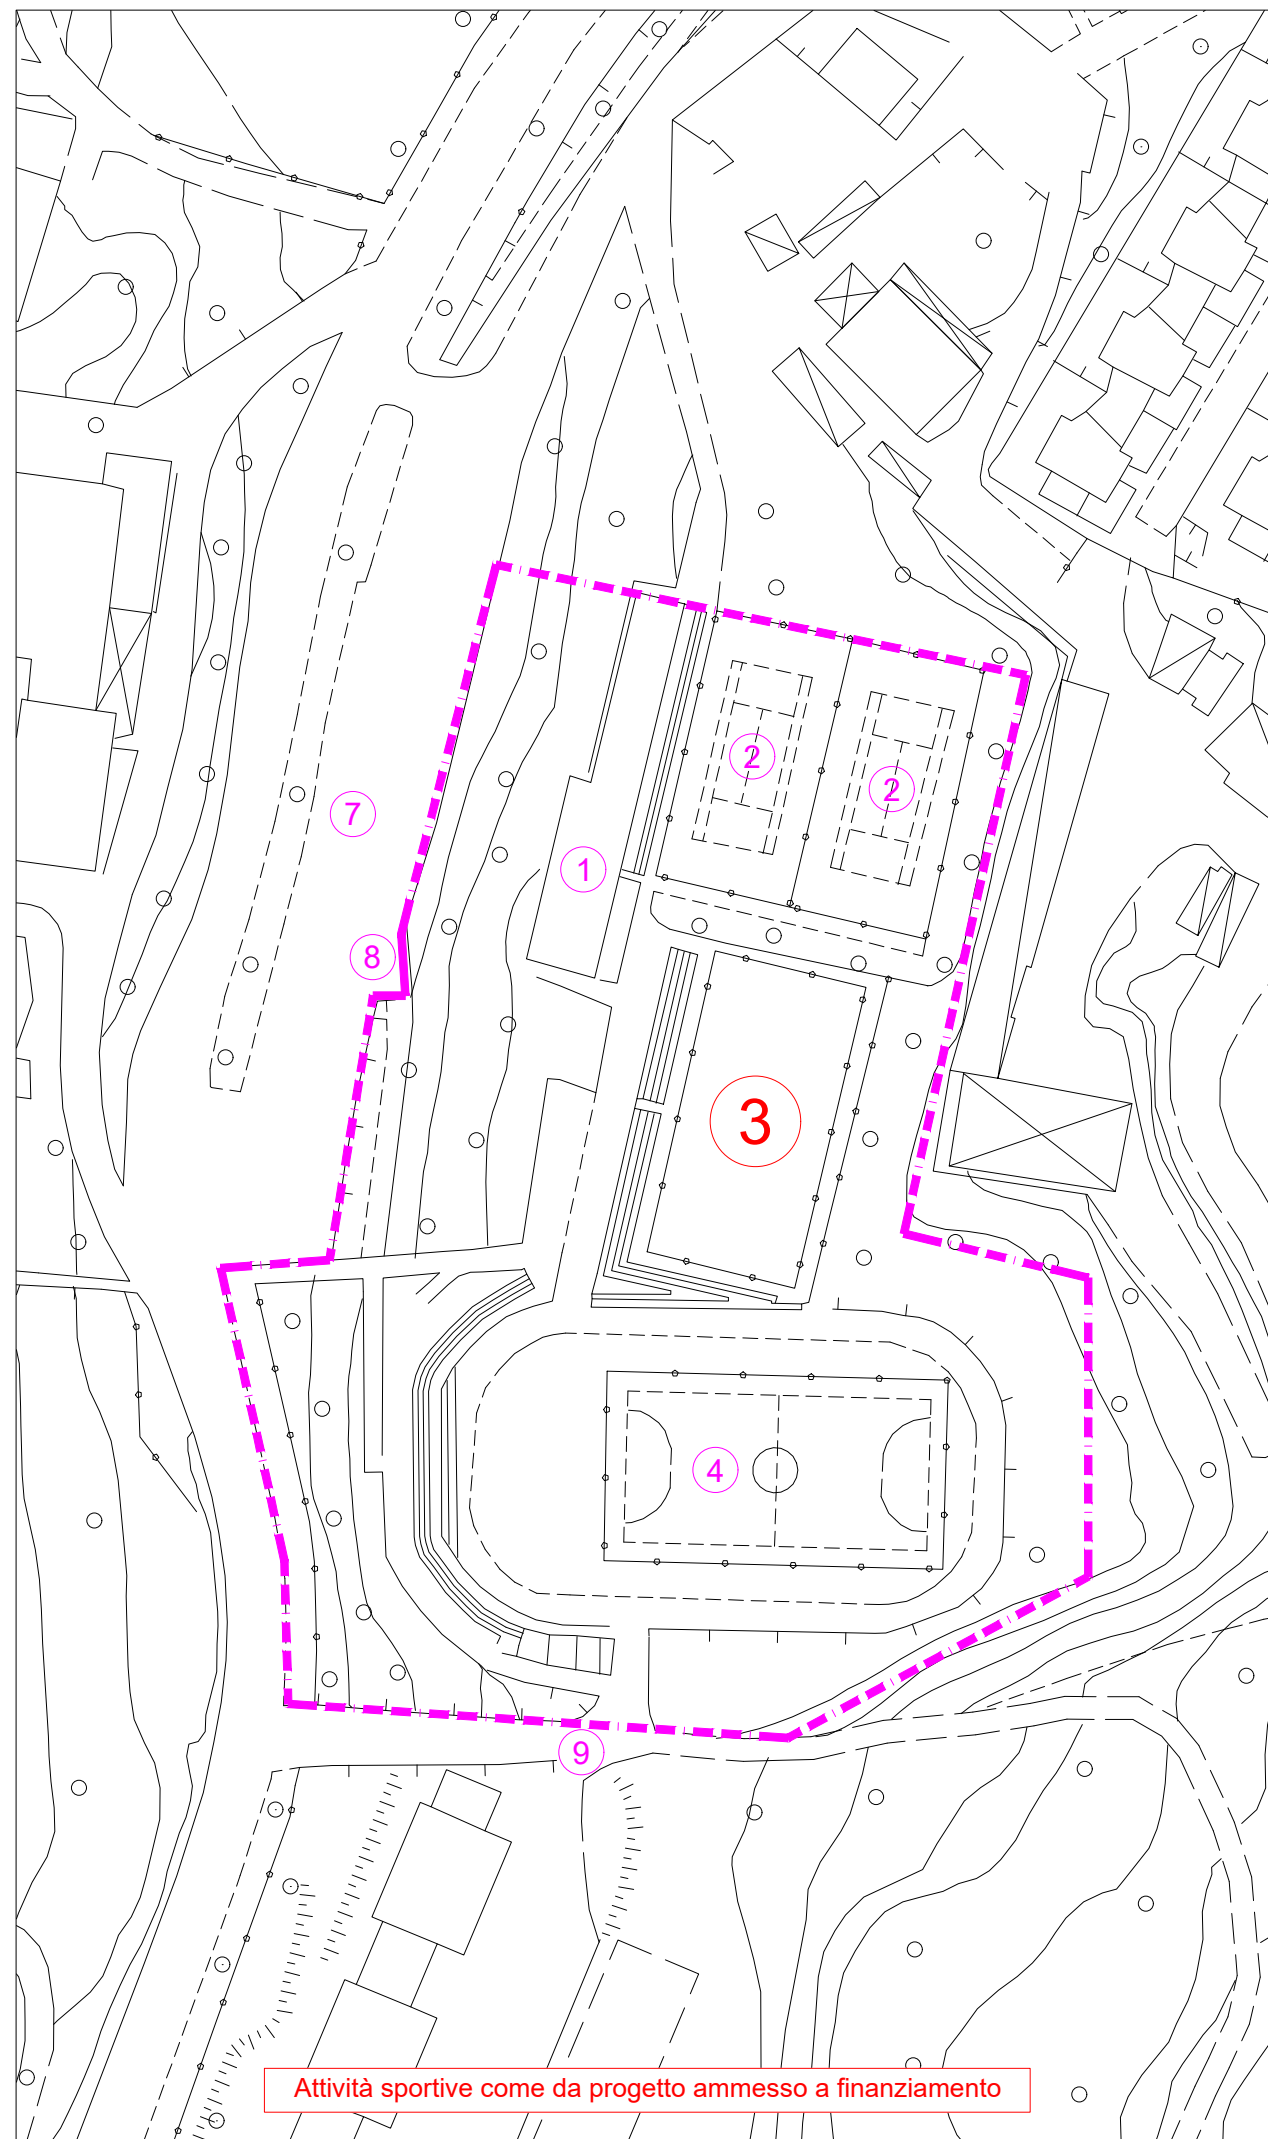

Nuovo tappetino spessore 3 cm. - asfalto colorato

765,86 m<sup>2</sup>

Linea Elettrica

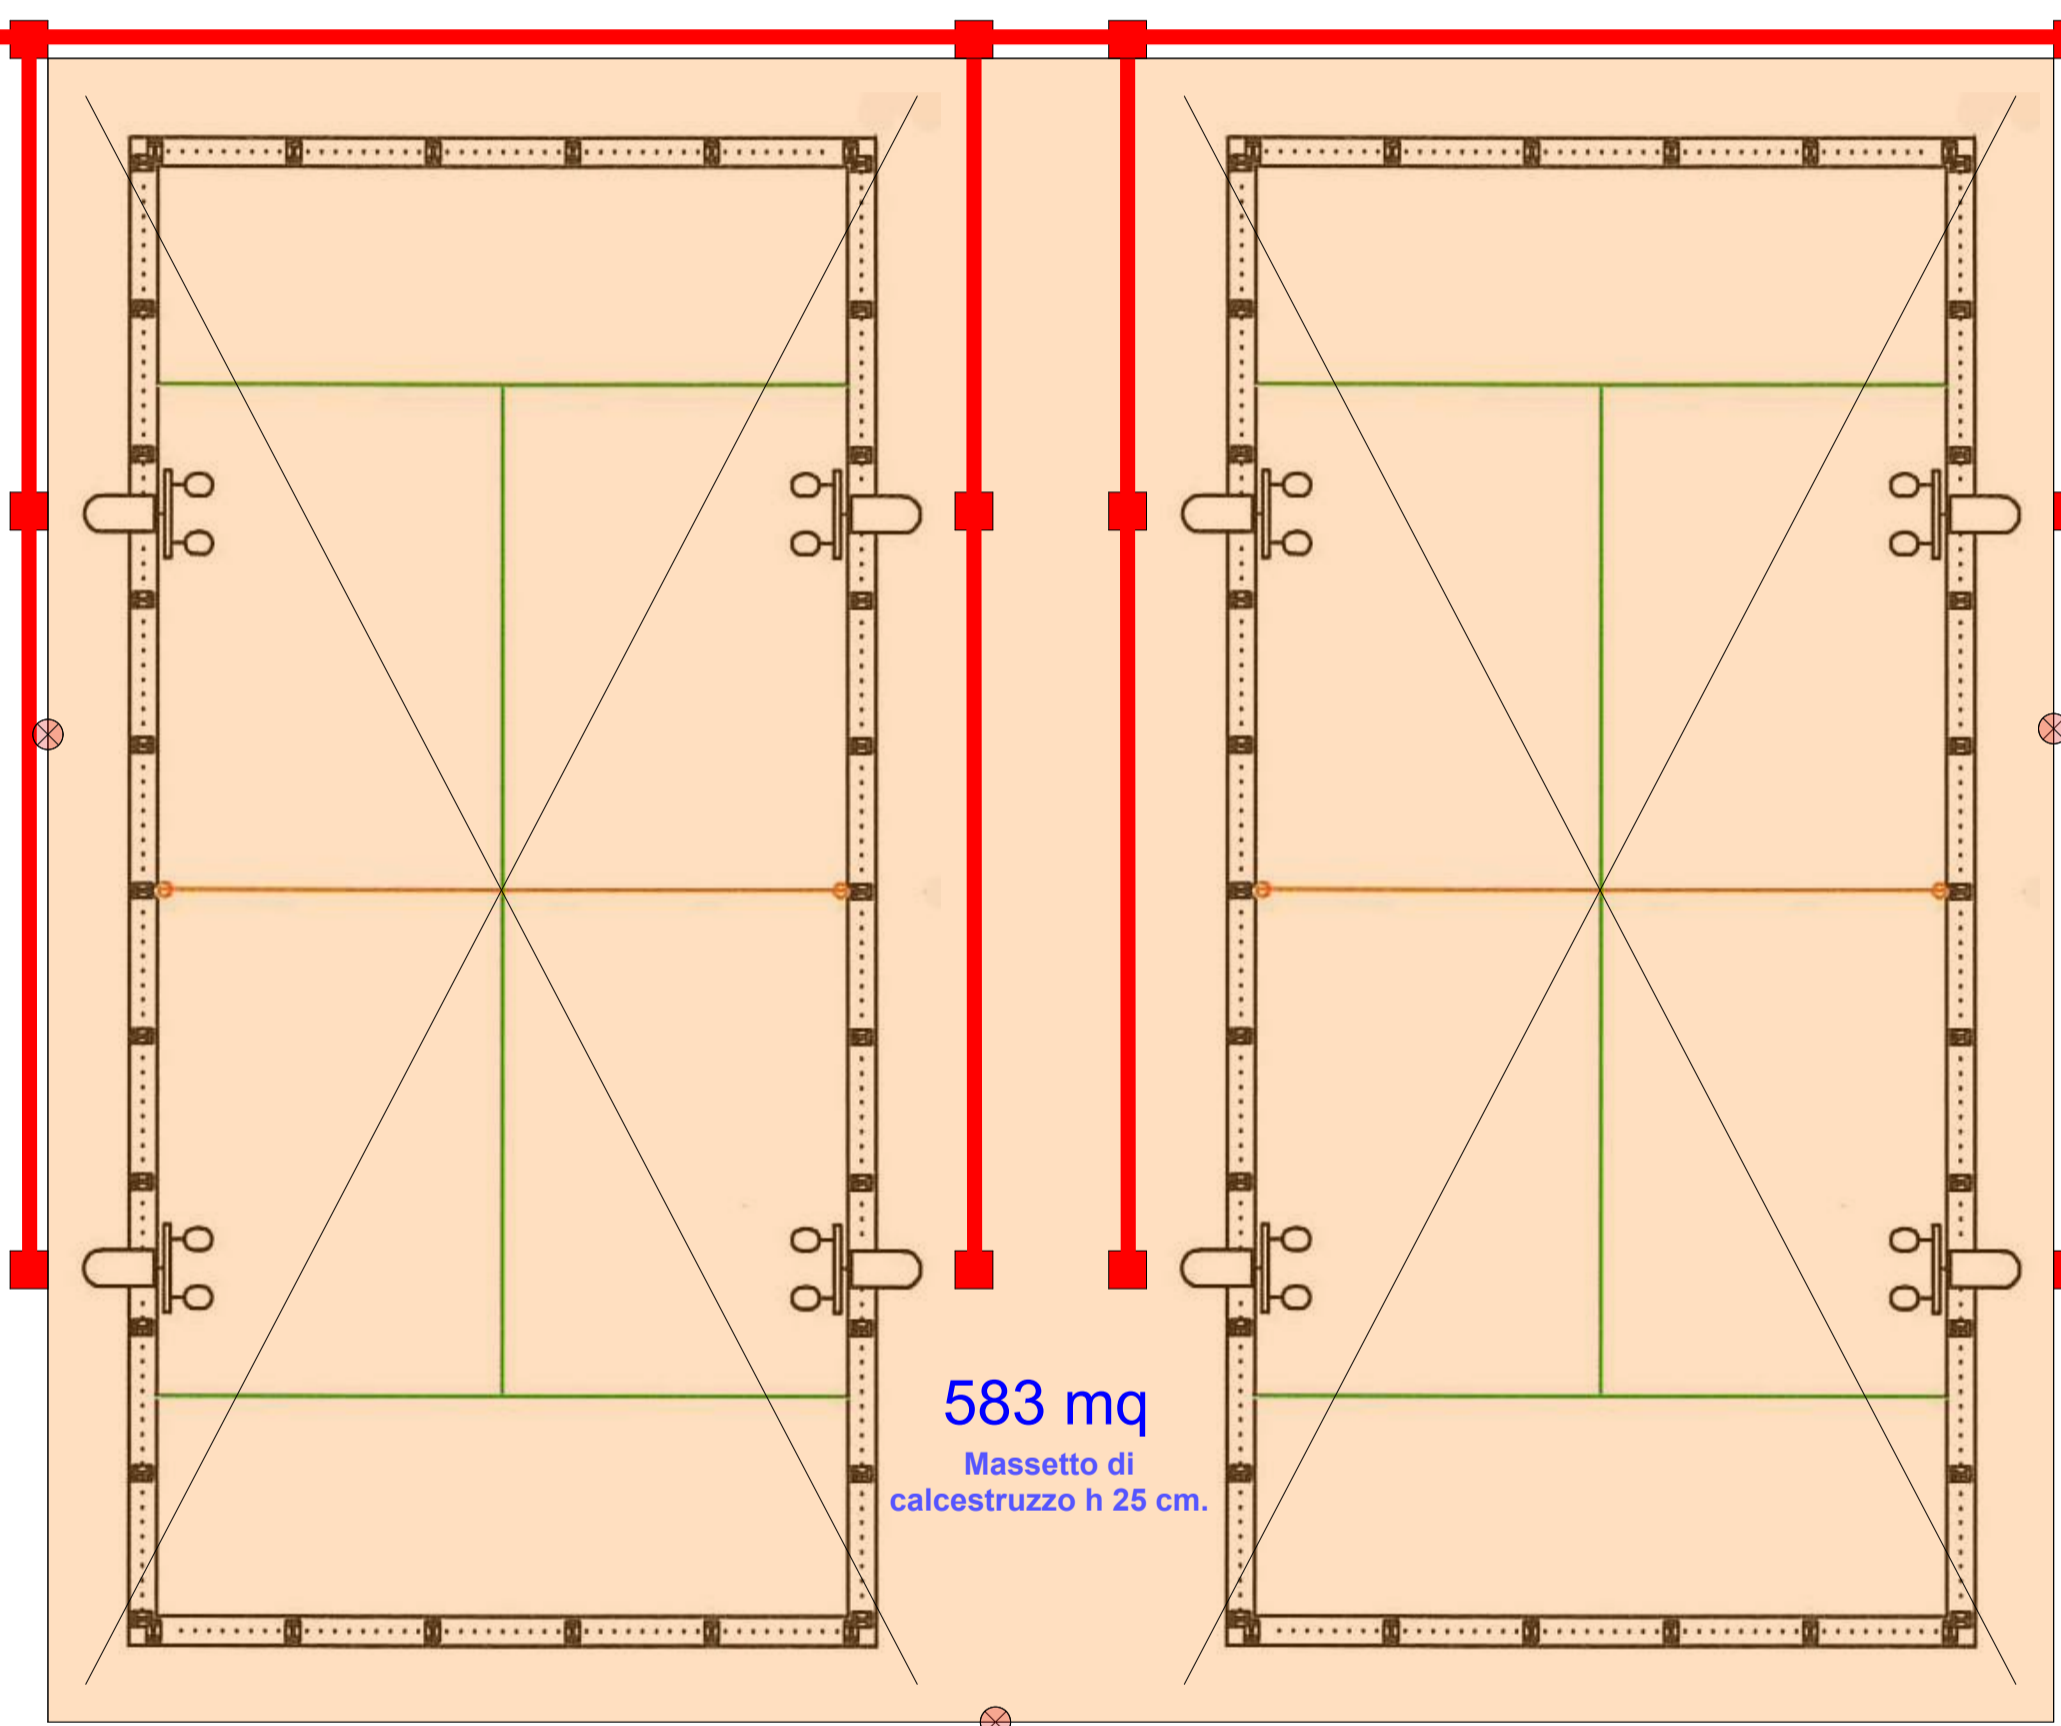

583 mq  
Massetto di  
calcestruzzo h 25 cm.



Massetto in cls 26,50x22,00x0,25  
Fondazione per campo padel