
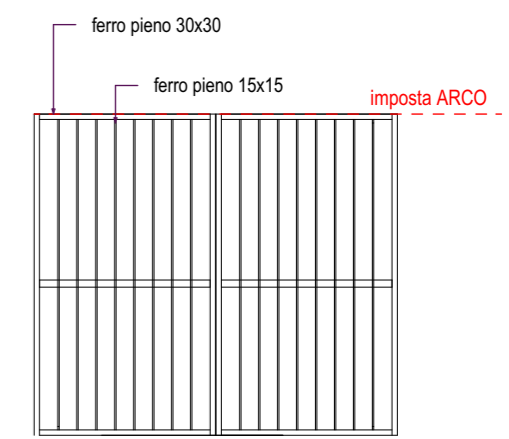




4 AIUOLA CON BORDO IN FERRO PIATTO ALBERO DI GELSO

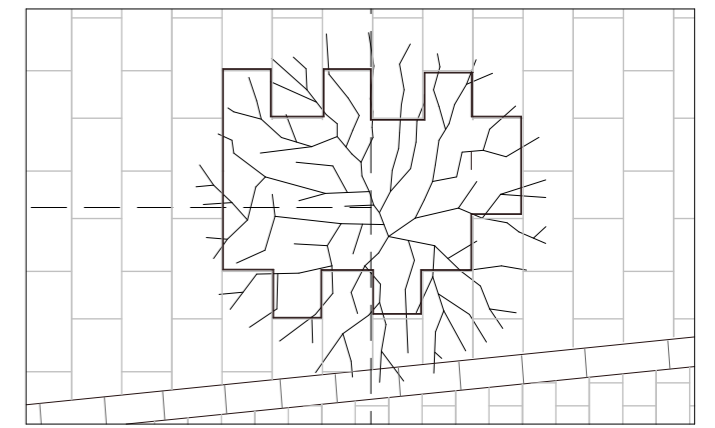

CANCELLO D'INGRESSO IN QUADRELLO DI FERRO PIENO

PARTICOLARE PAVIMENTAZIONE TIPO

PARTICOLARE PAVIMENTAZIONE

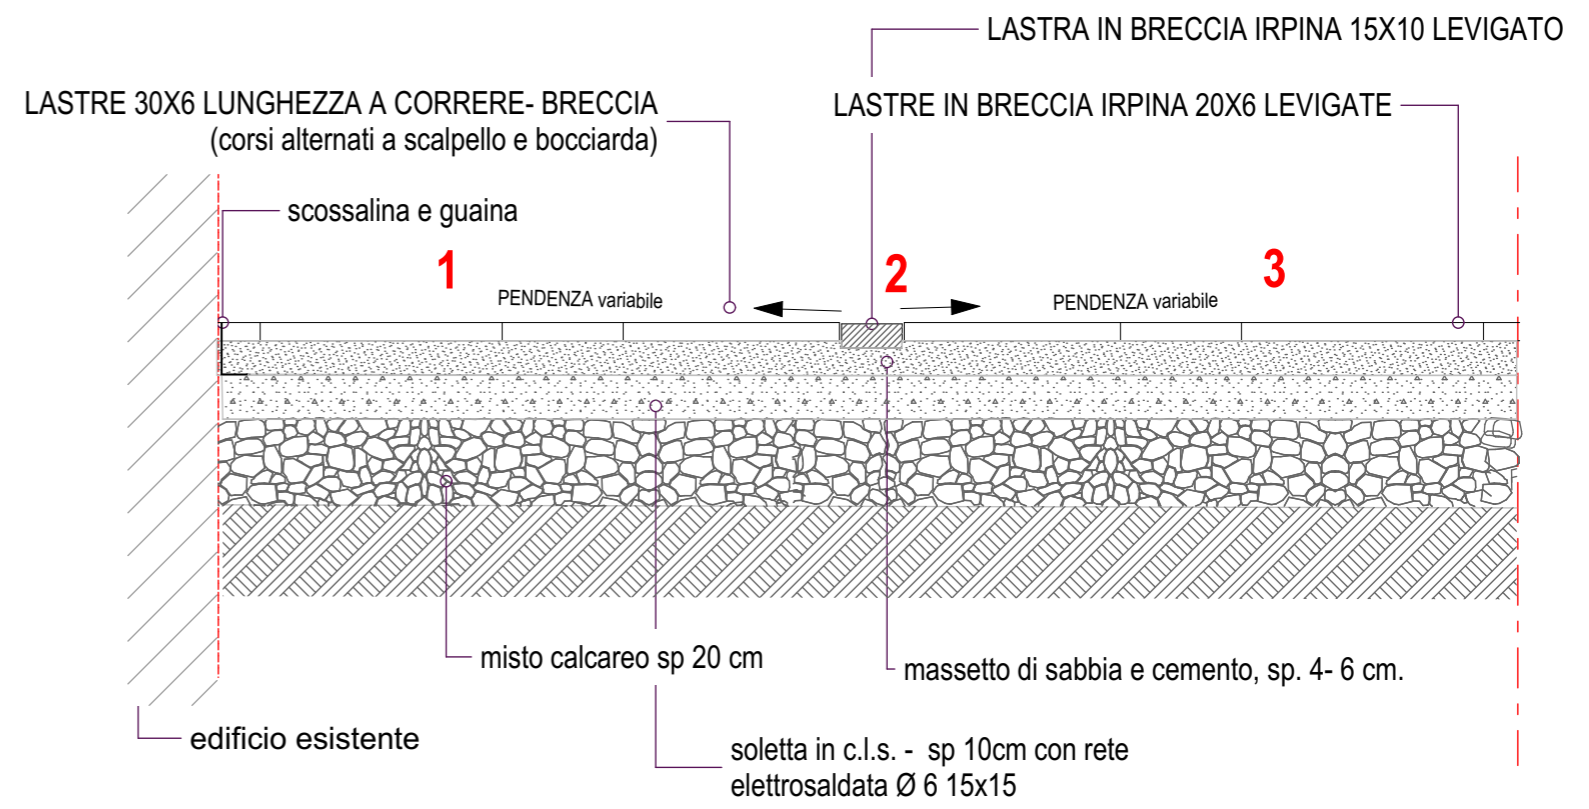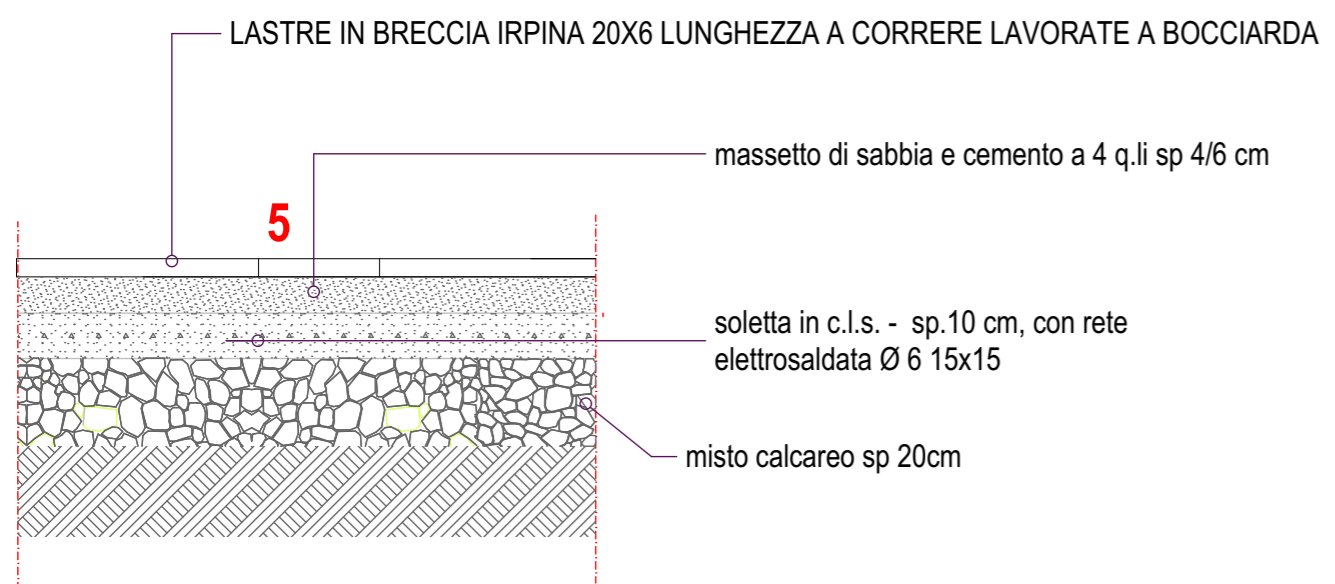

PAVIMENTAZIONE