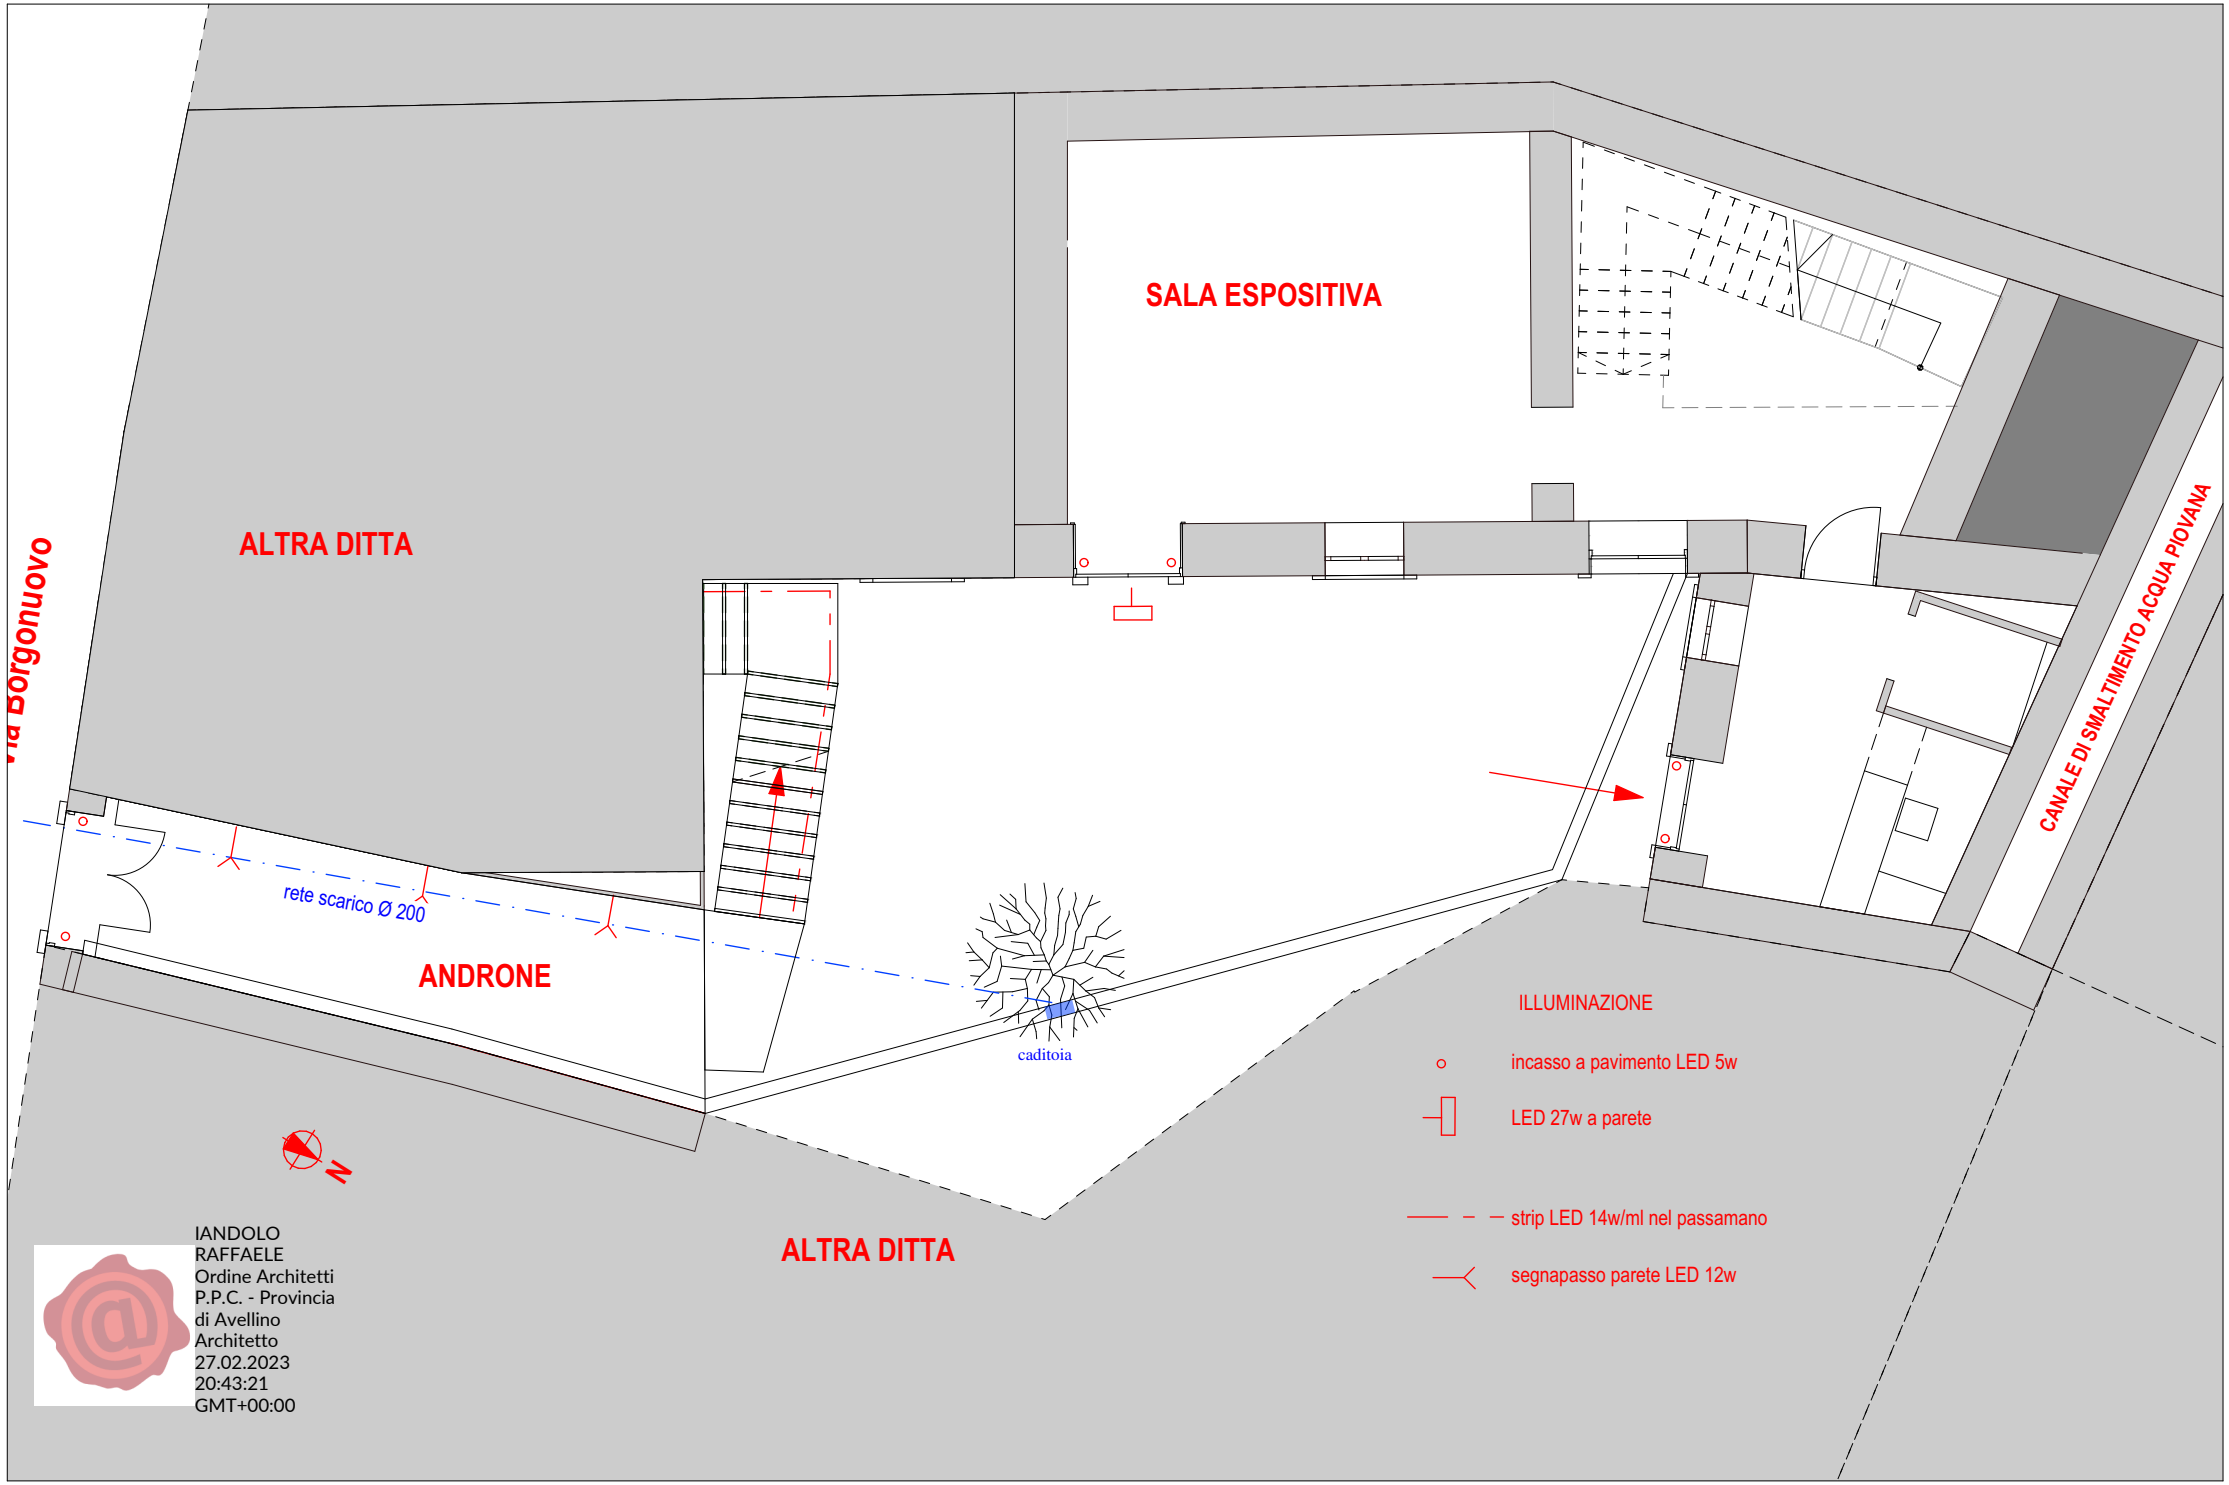

IANDOLO
RAFFAELE
Ordine Architetti
P.P.C. - Provincia
di Avellino
Architetto
27.02.2023
20:43:21
GMT+00:00

ILLUMINAZIONE

1:100