IANDOLO
RAFFAELE
Ordine
Architetti
P.P.C. -
Provincia di
Avellino
Architetto
27.02.2023
20:46:04
GMT+00:00

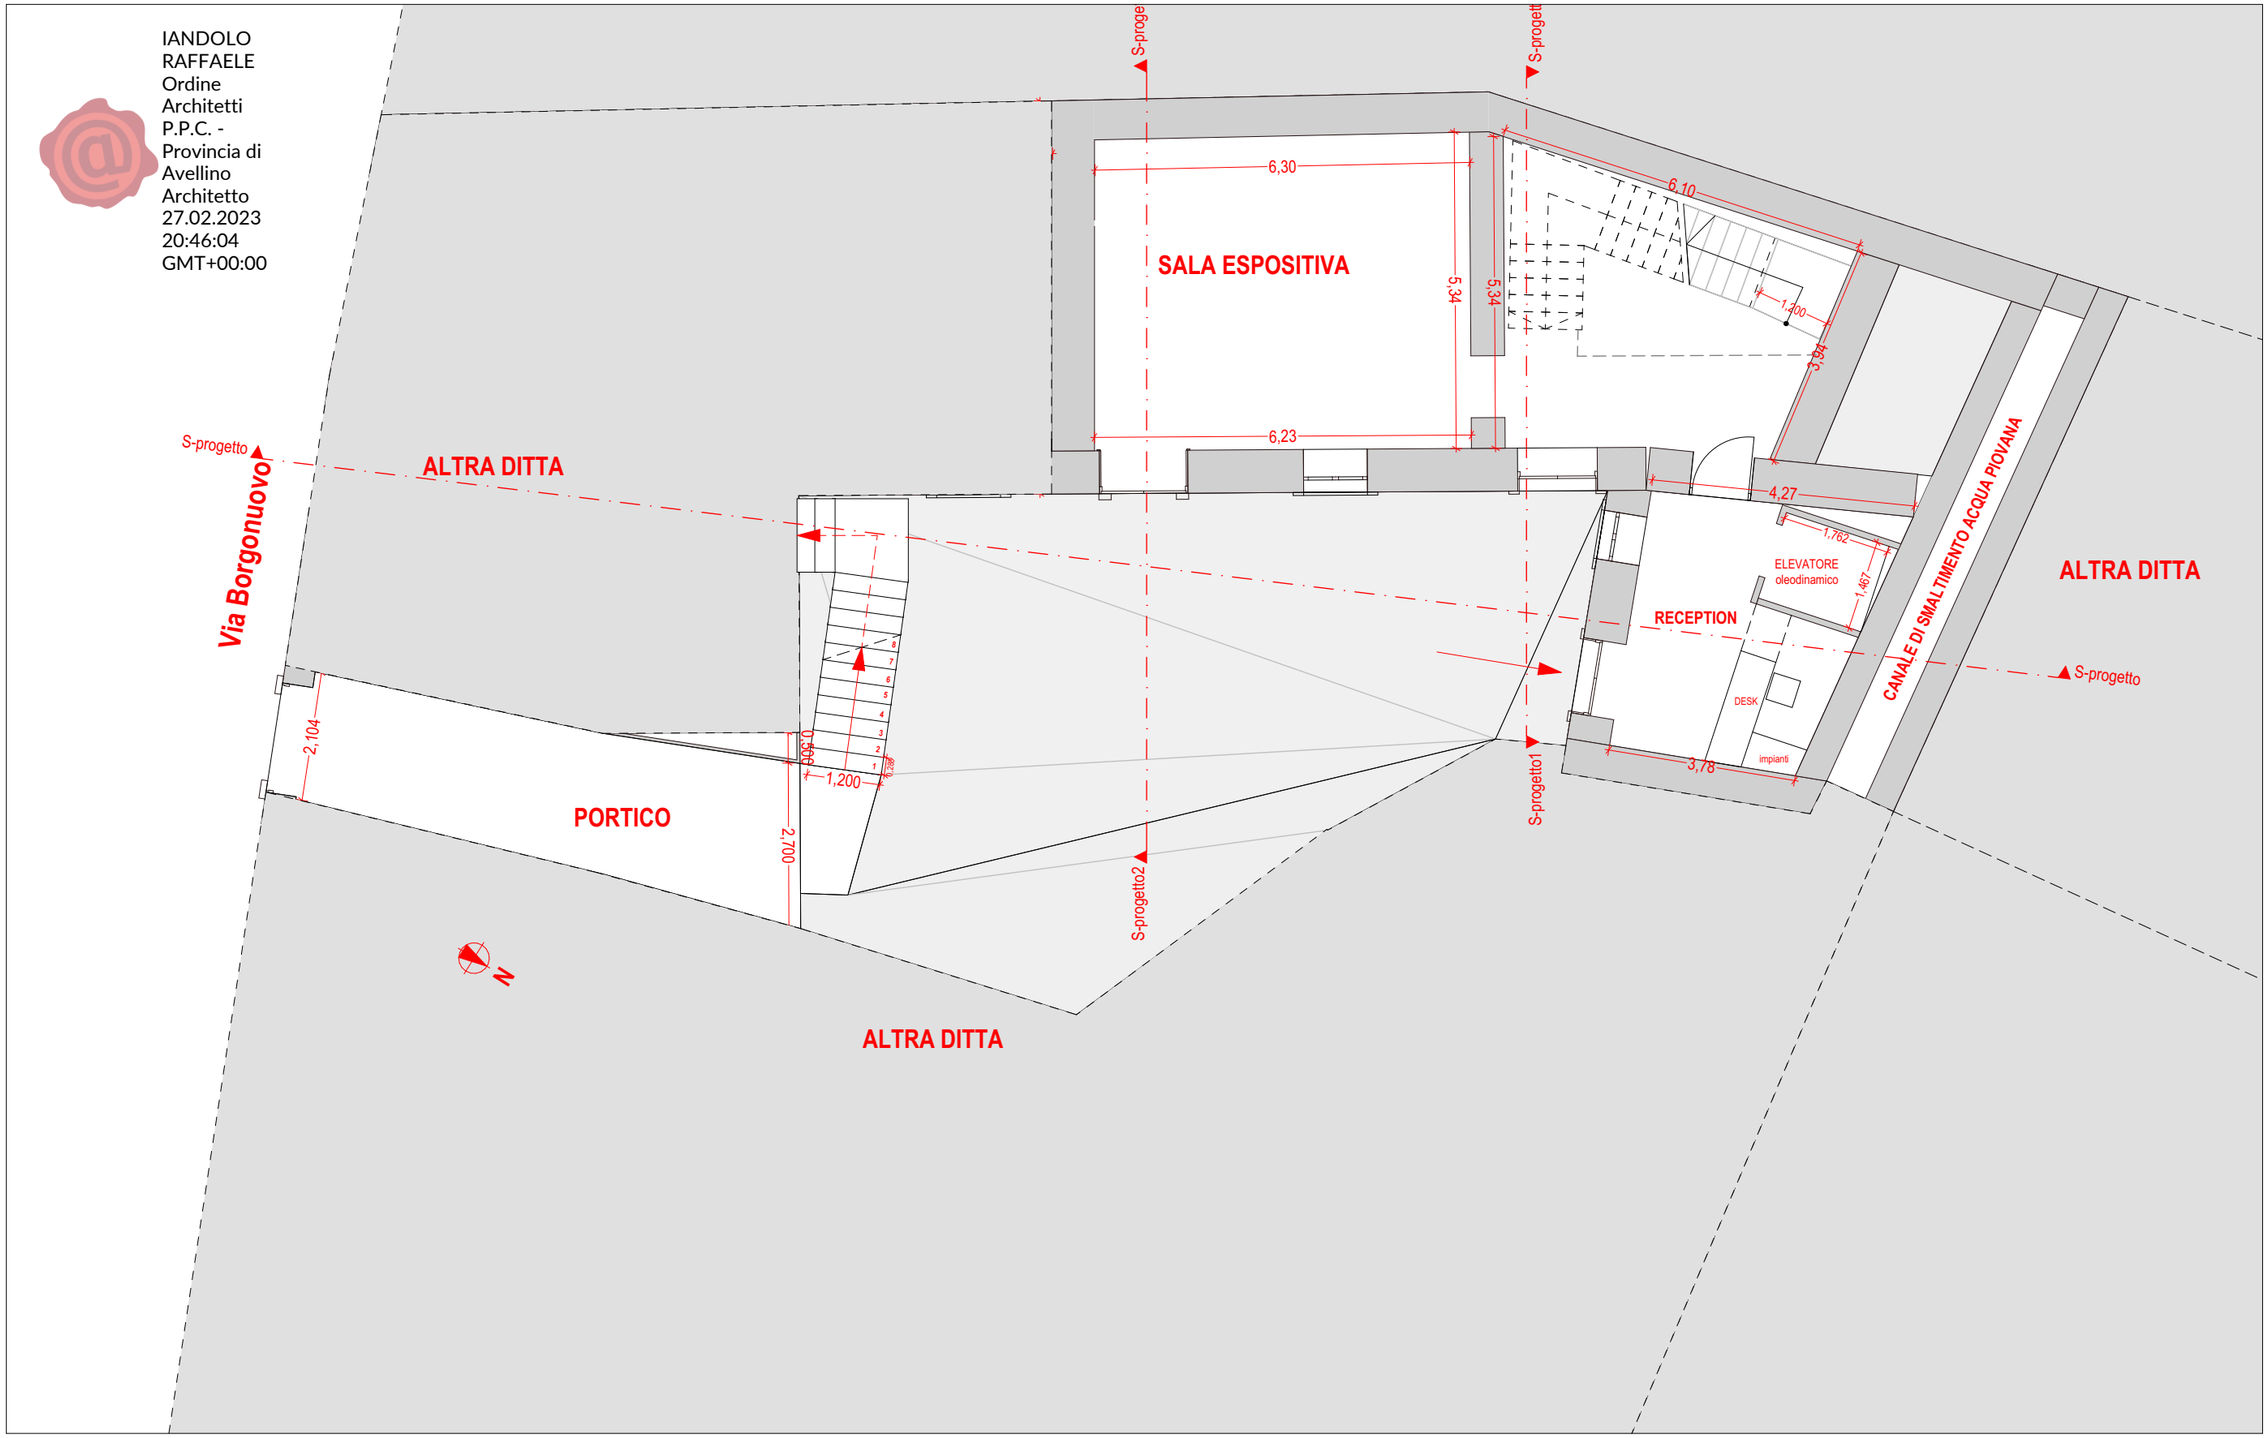

PIANO TERRA PROGETTO

1:100